


BIBBONA : DOVE SI TROVA




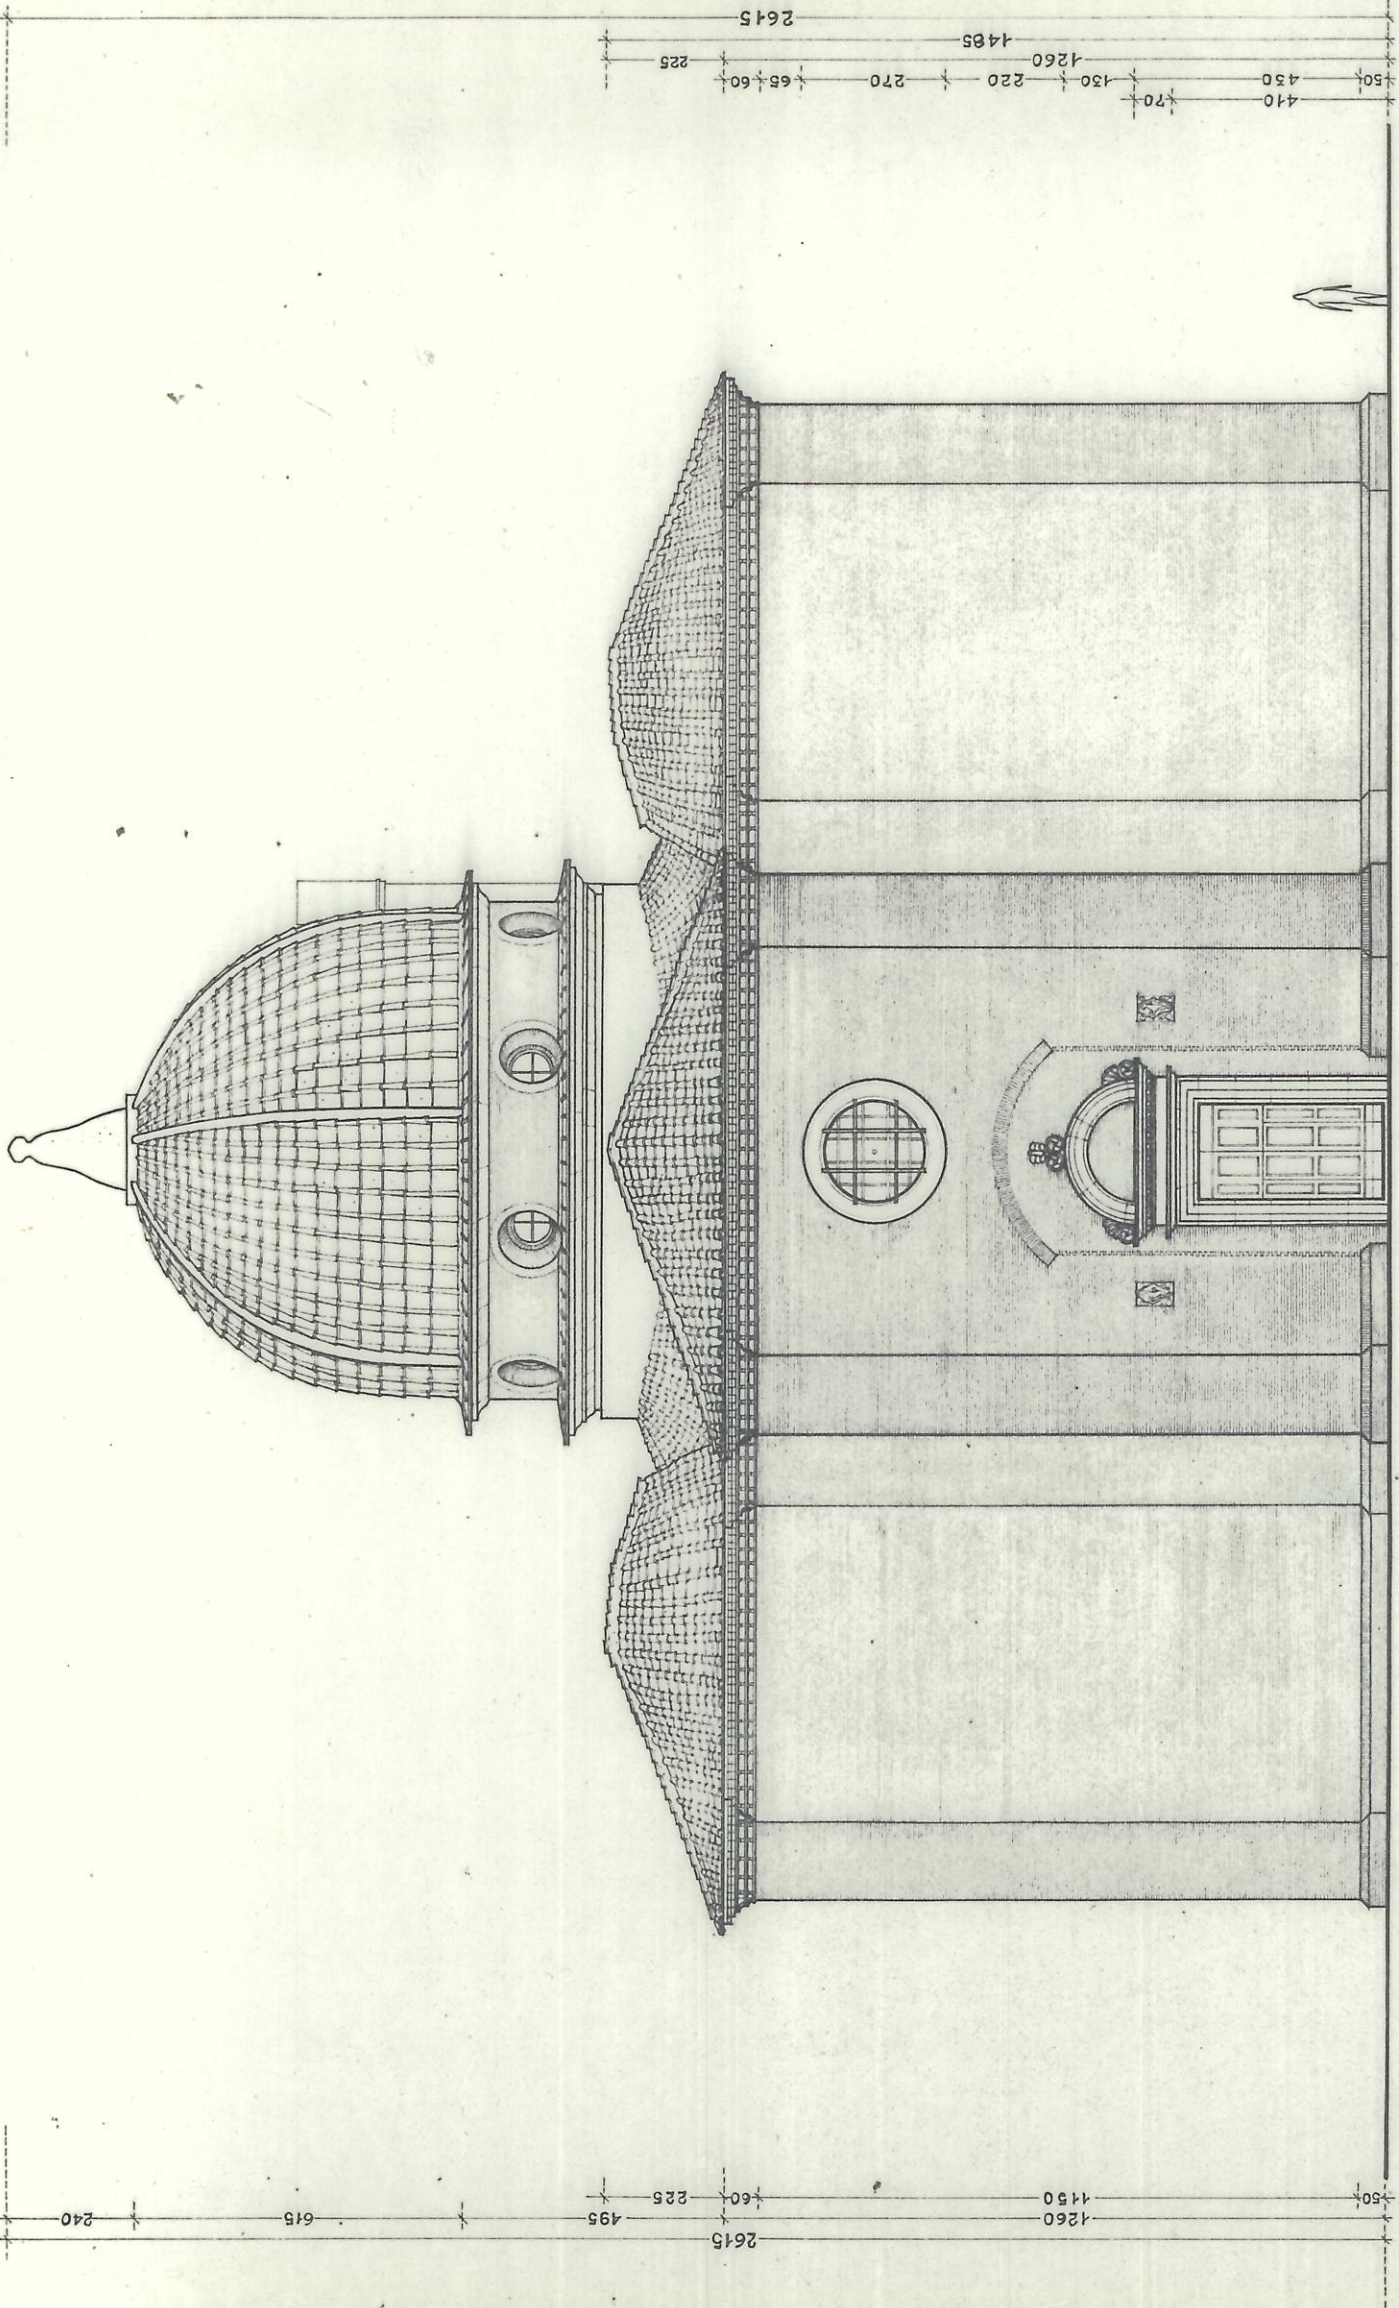

Giorgio Mugnani

Pibbana - Santa Maria della Pietà - fronte principale



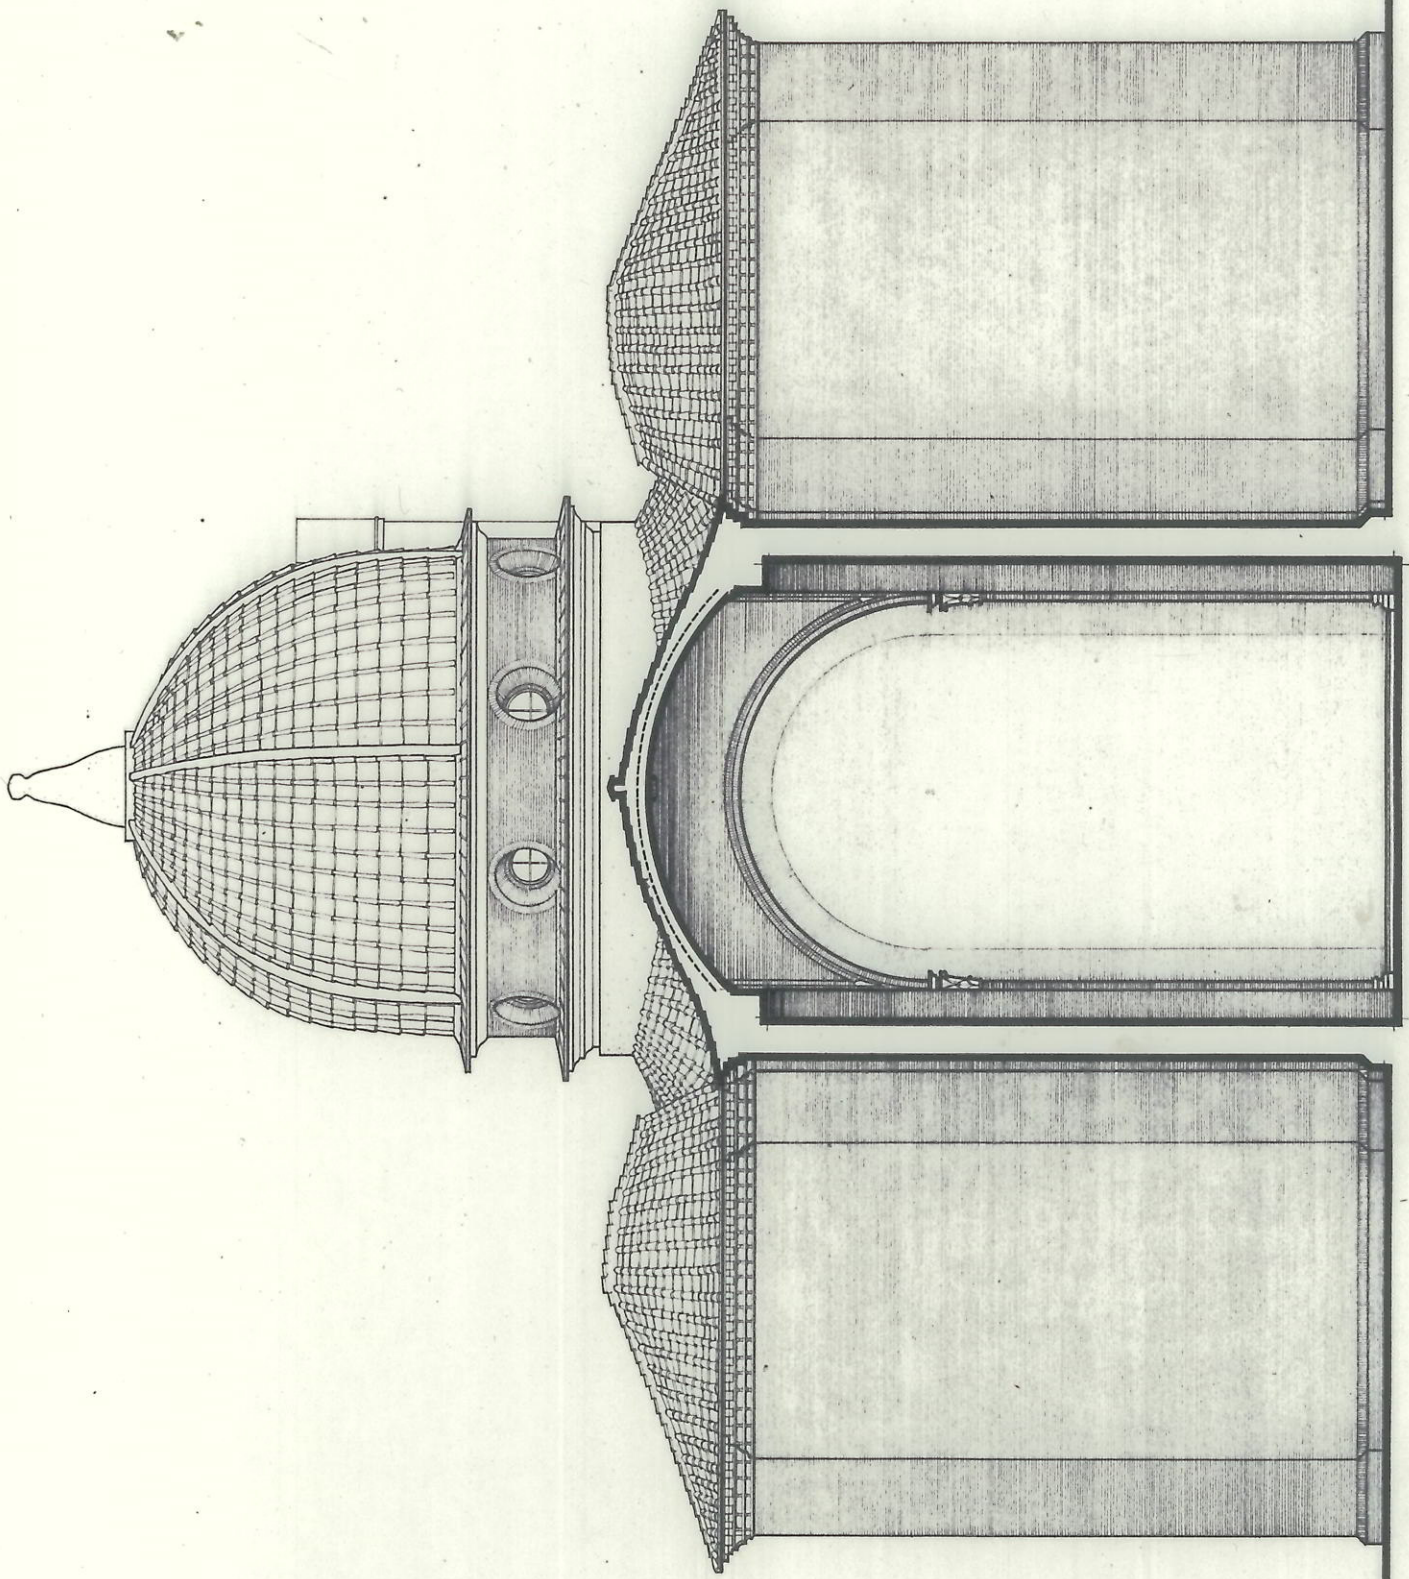

1260  
1410  
1470  
215  
75


58  
740  
1175  
1410  
98

0 1 2 3 4 5 6 7 8 9

Giorgio Murrucci

Basilica Santa Maria della Fidetà - sezione B.B'



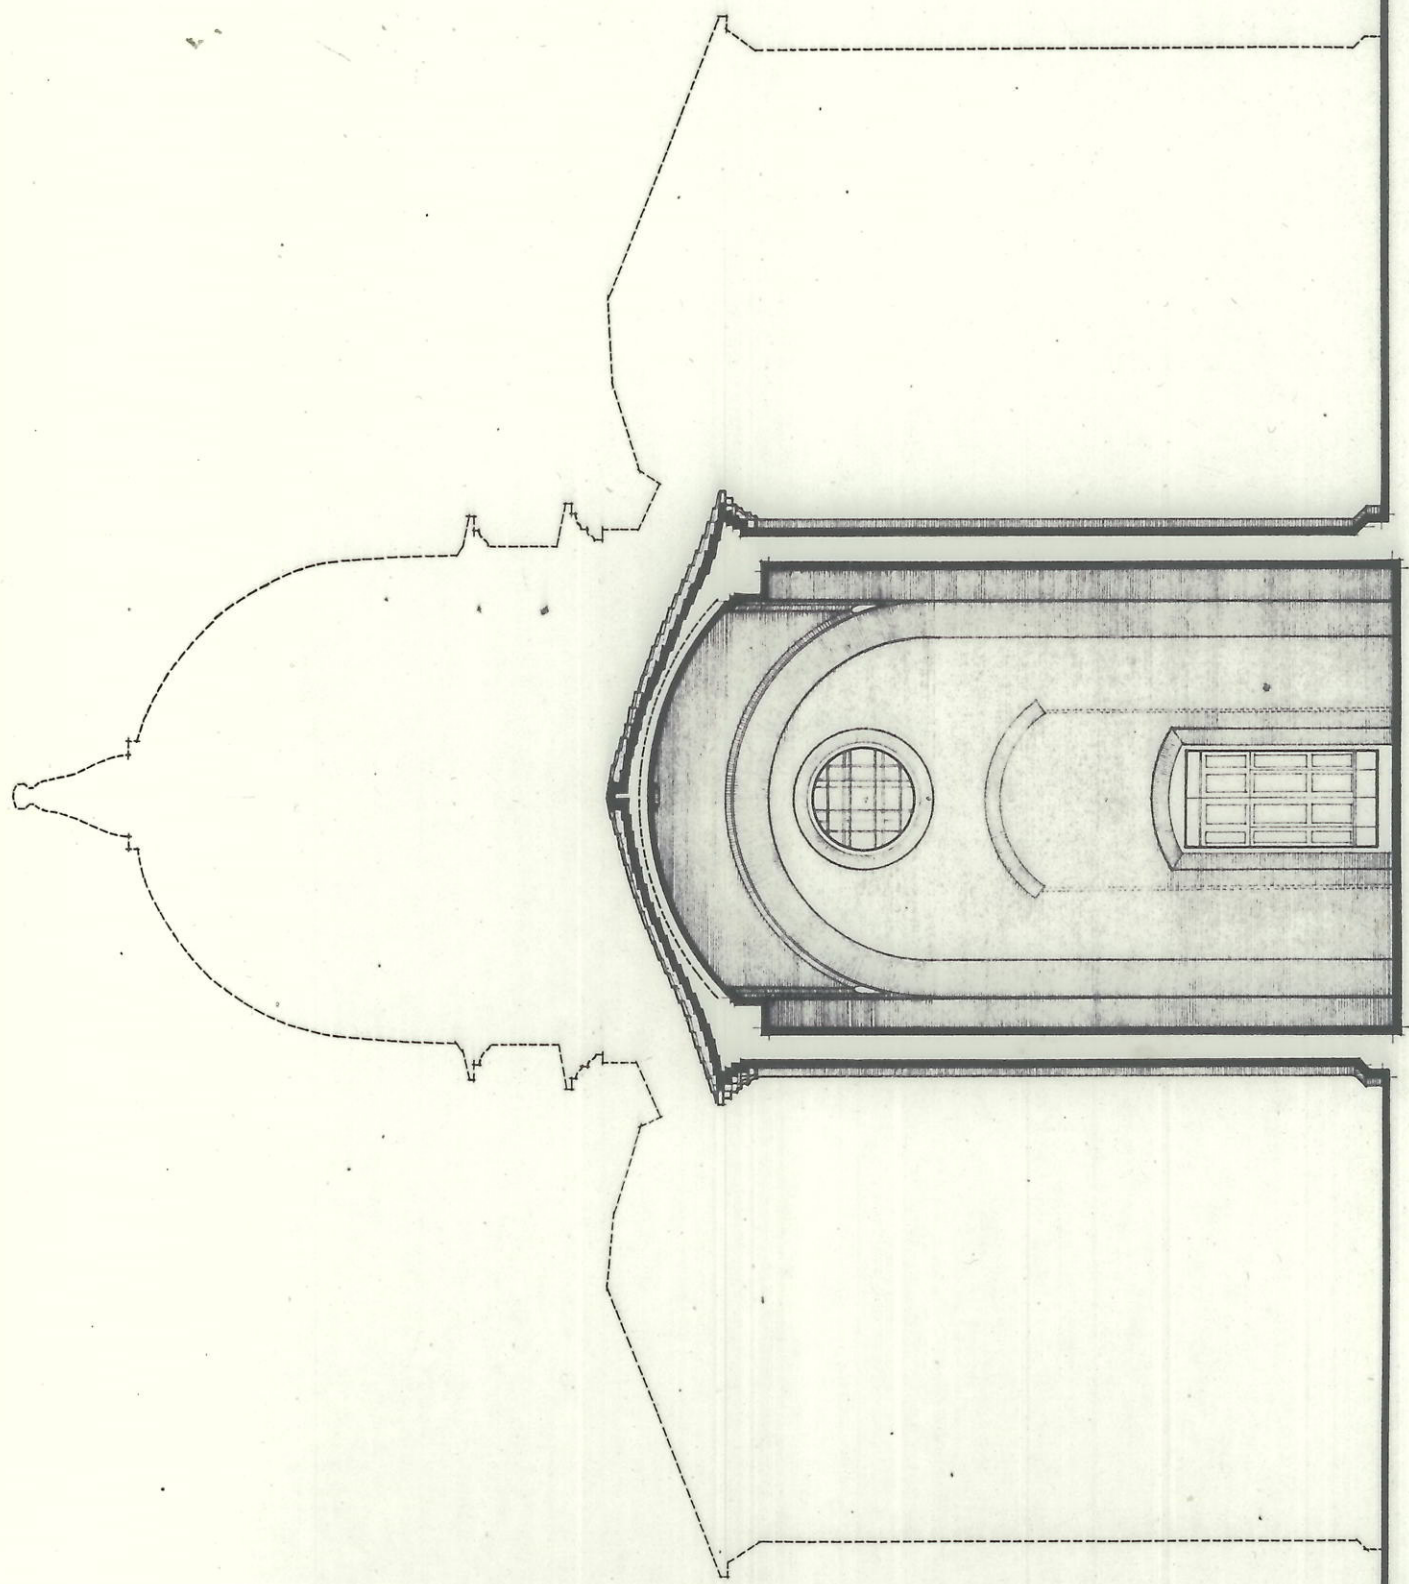

Giorgio Mugnani

Piobbina - Santa Maria della Pietà - sezione C.C.

28 357 665 70 110 95 270 145 215 1260 1470


50 1470 1150 1180 720 30 60 215

0 1 2 3 4 5







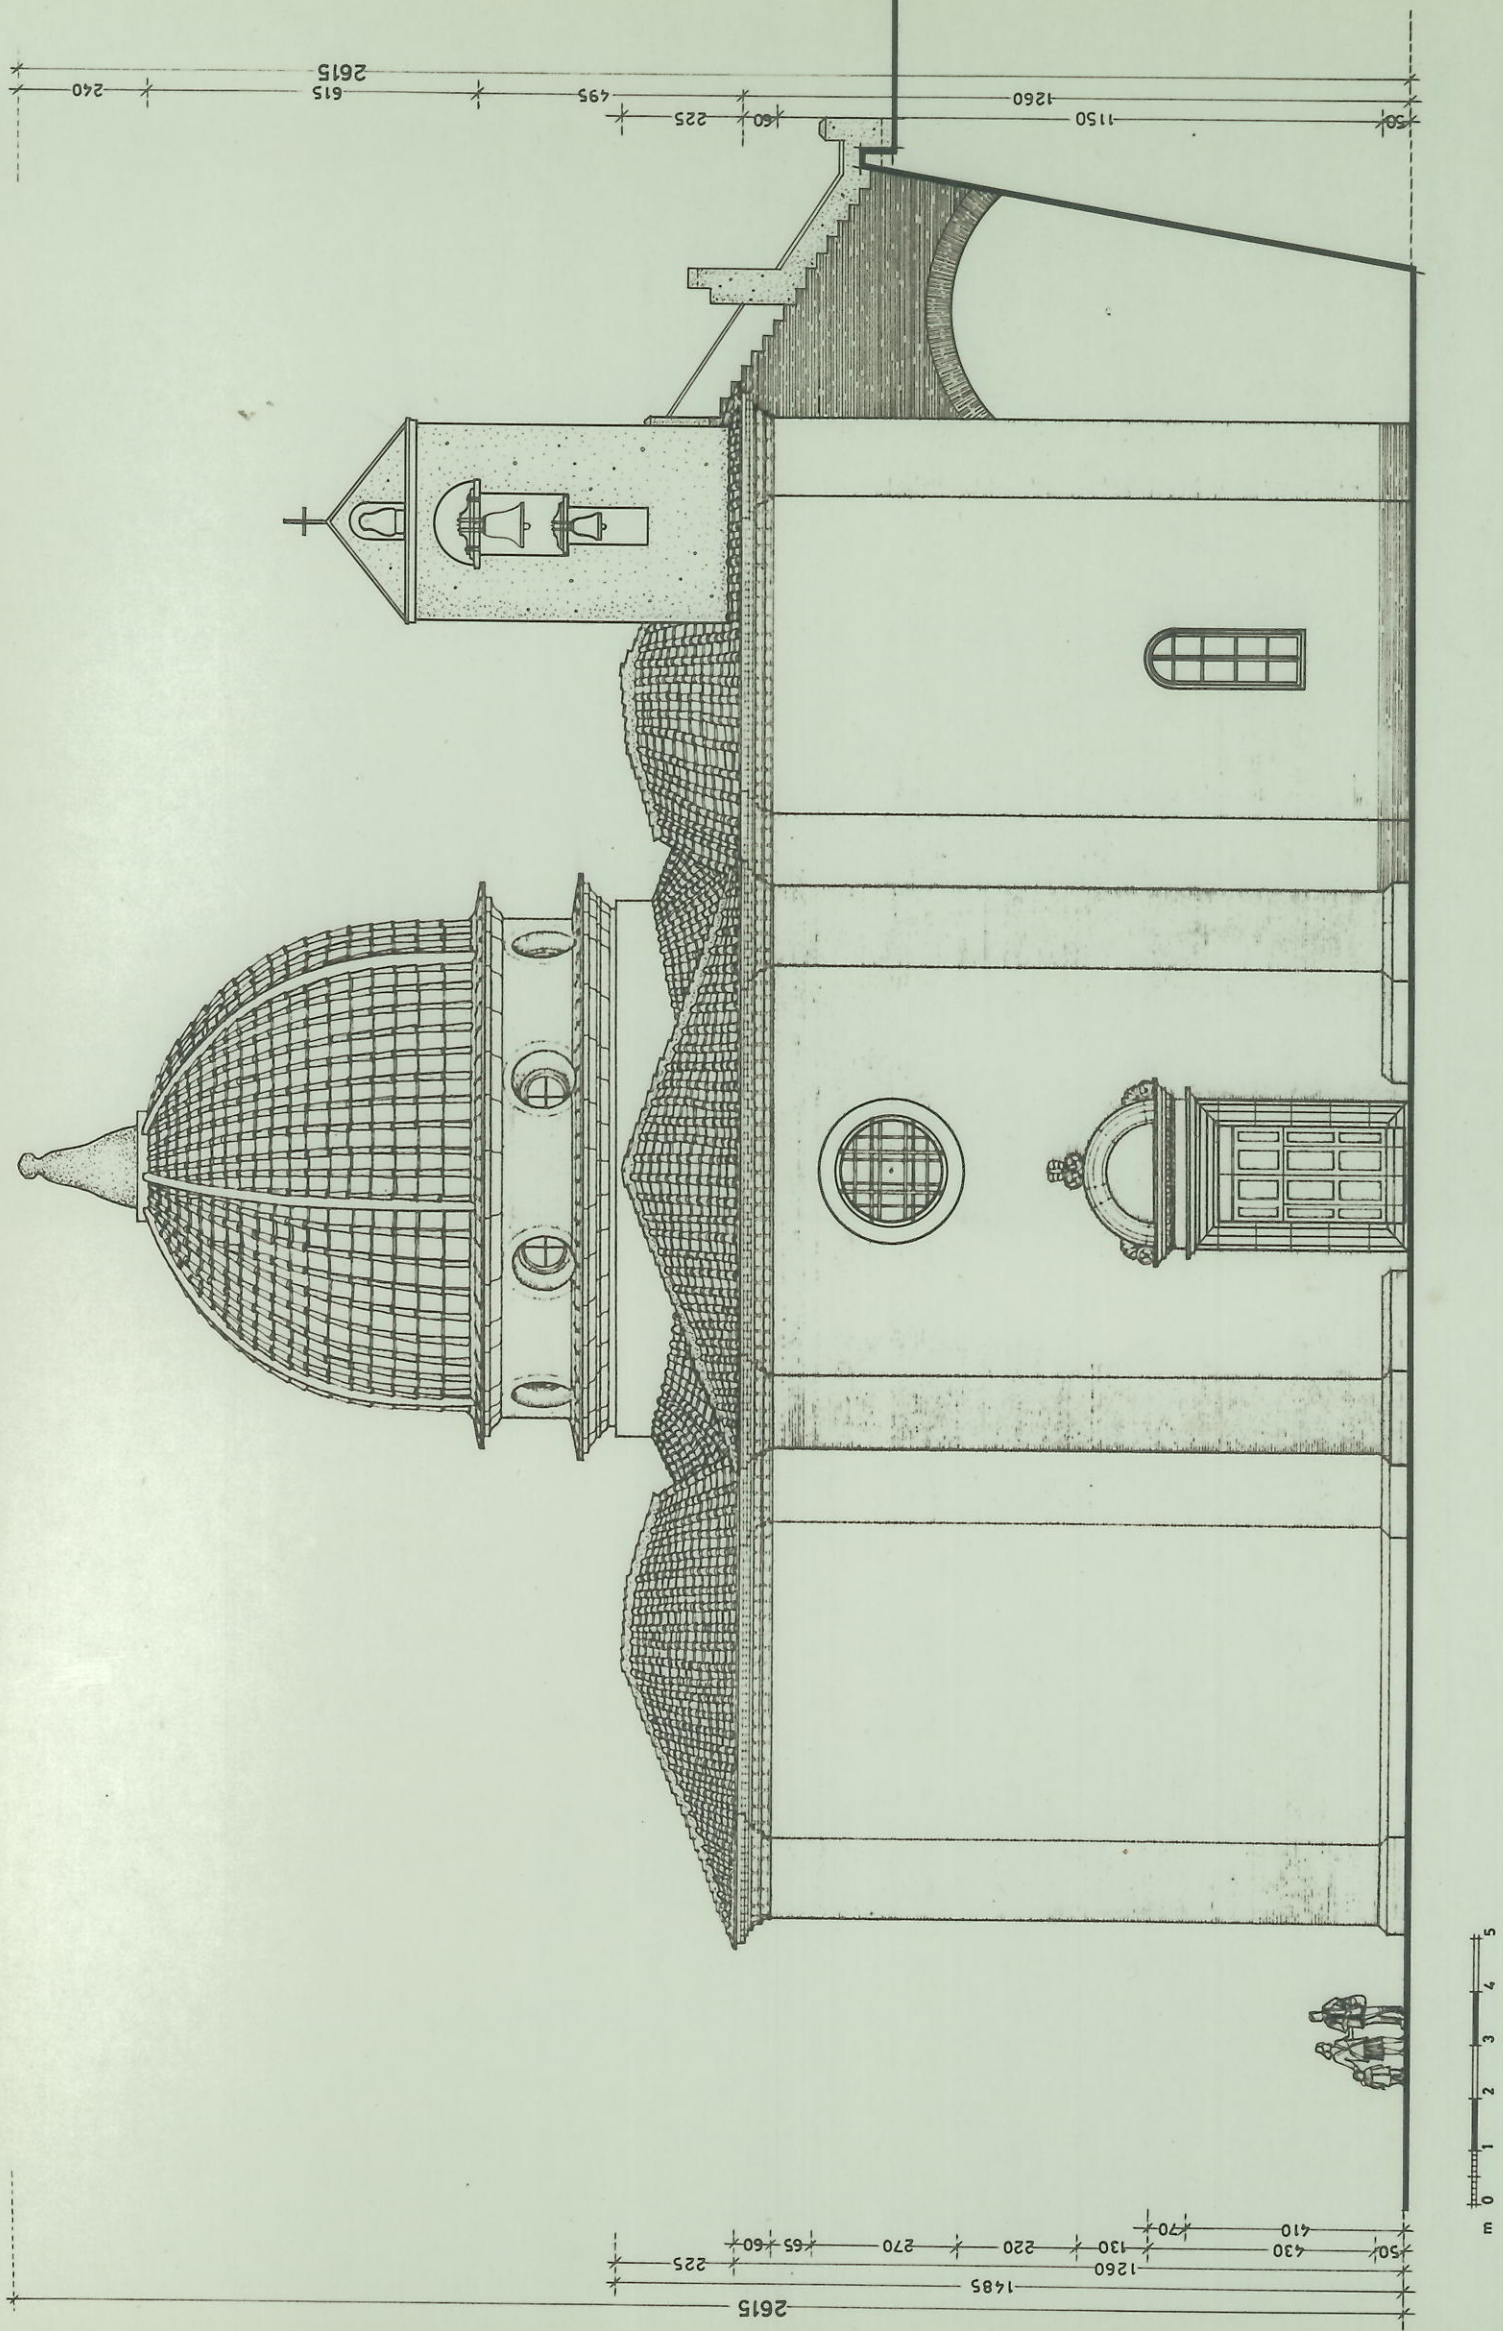

S.MARIA DELLA PIETA' - FRONTE EST

Giorgio Mugnaini








Giorgio Mugrini


S.MARIA DELLA PIETA' - FRONTE NORD

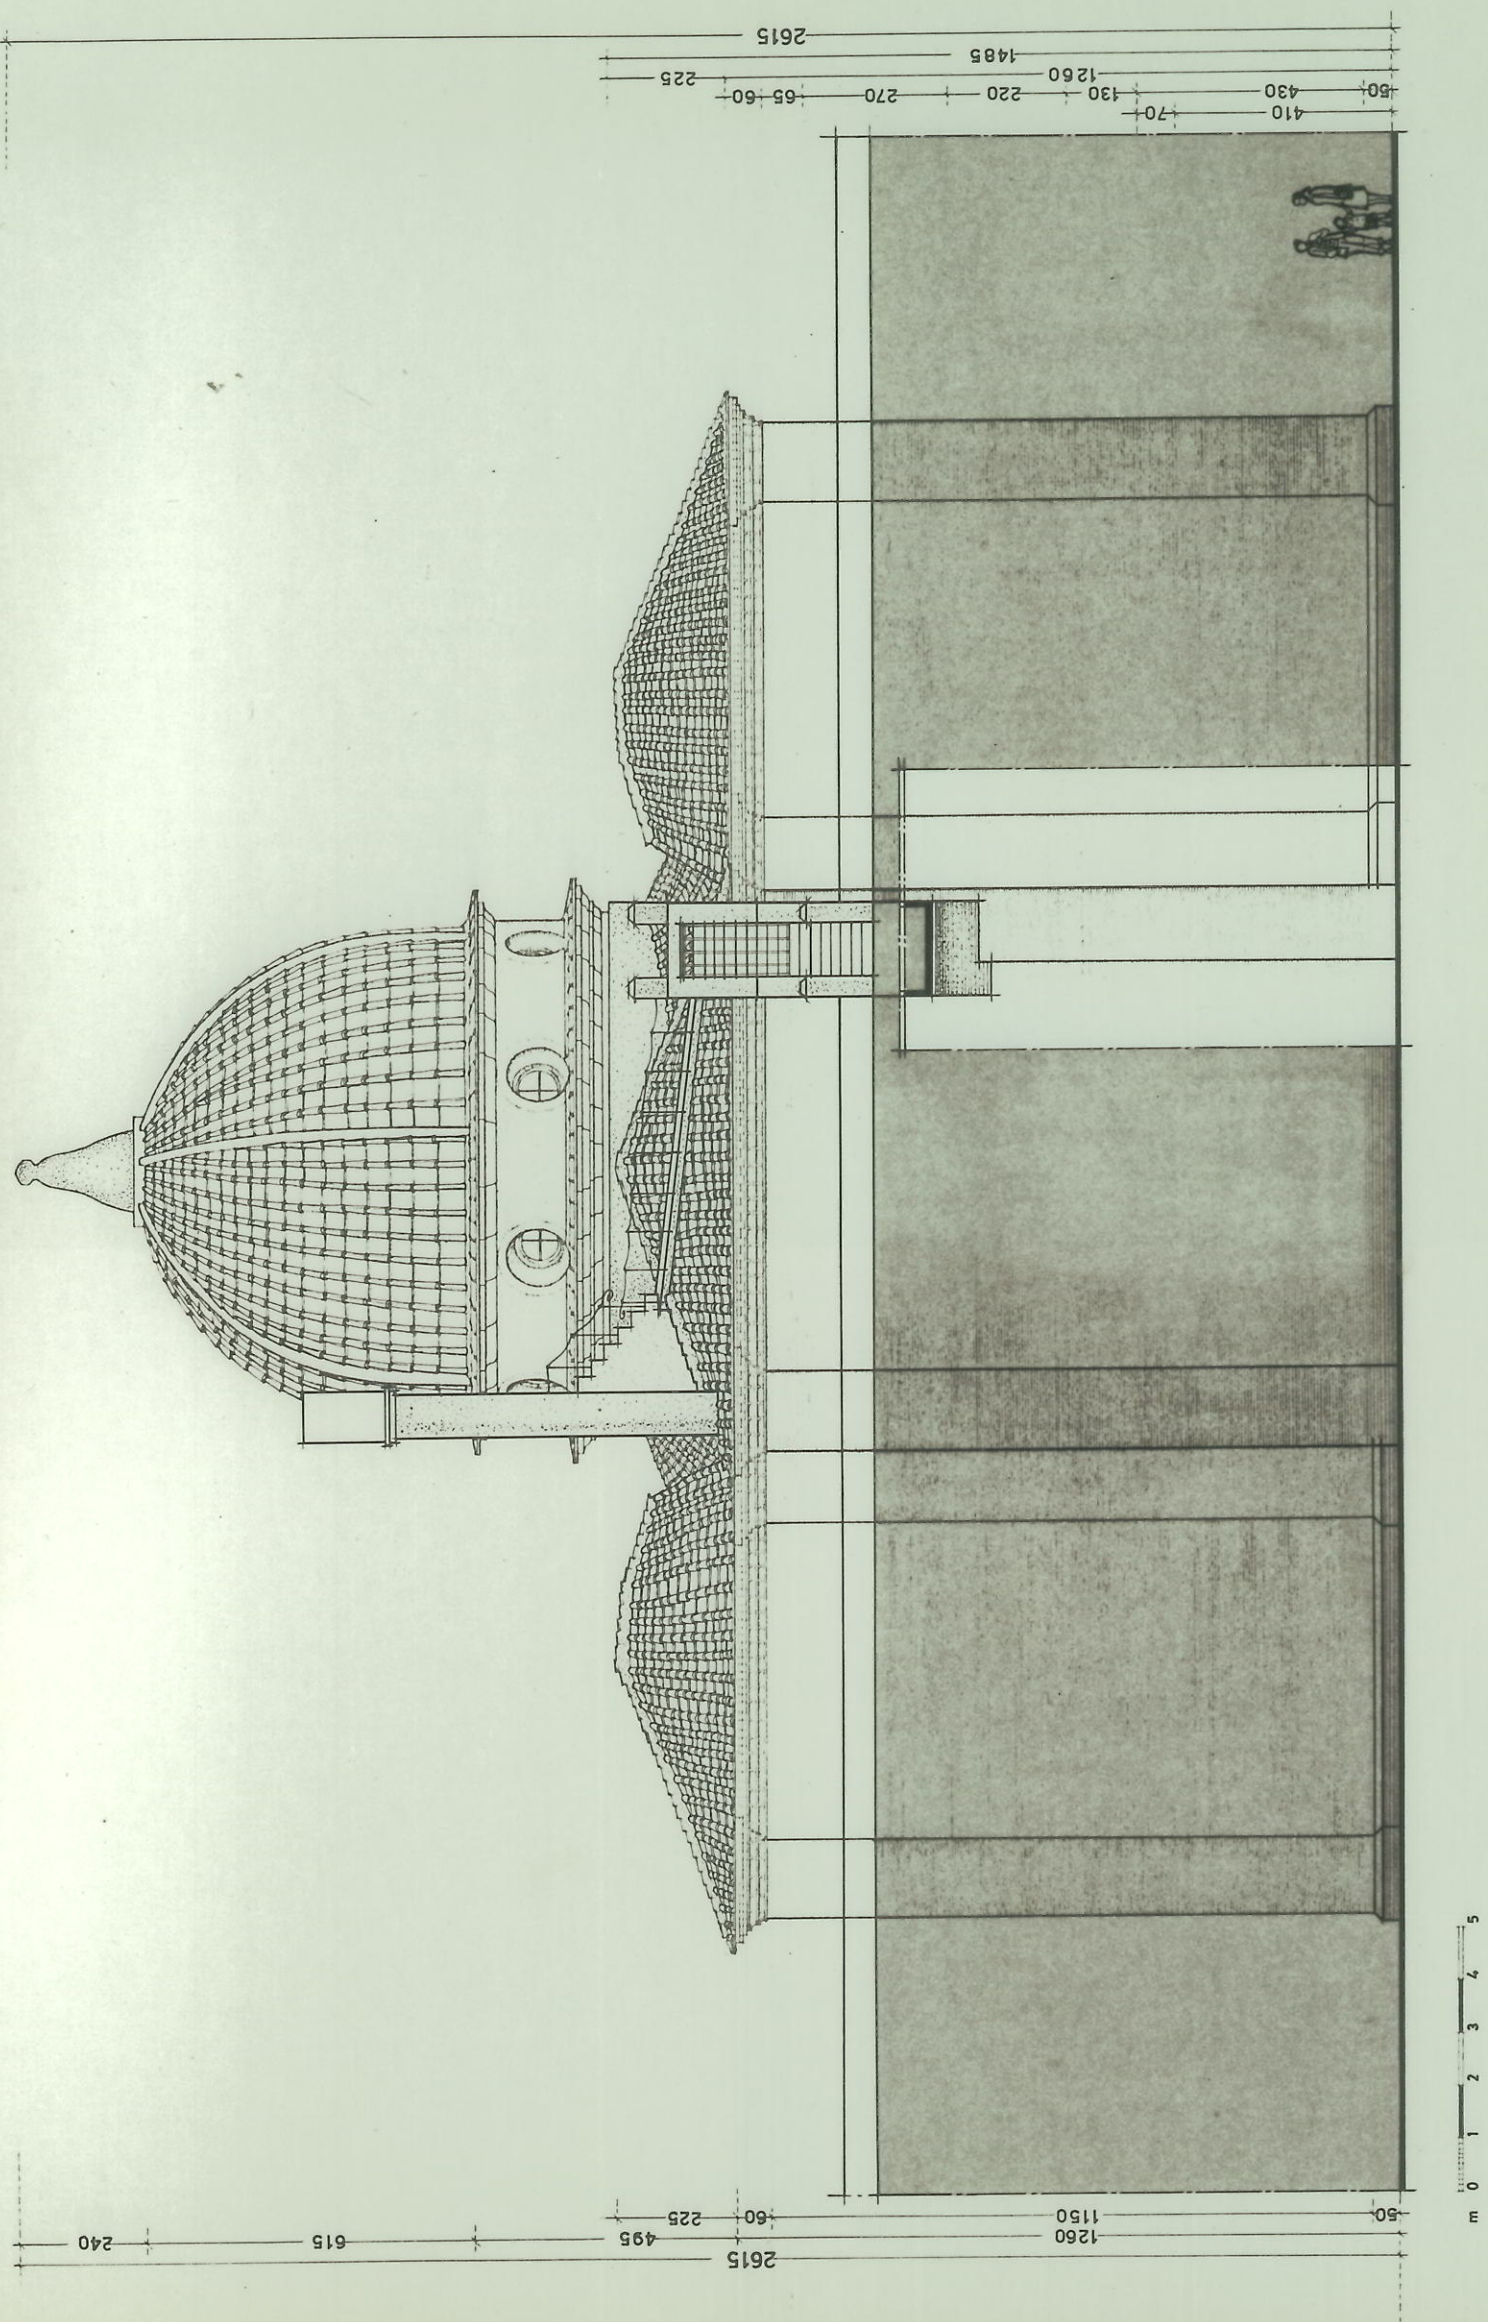







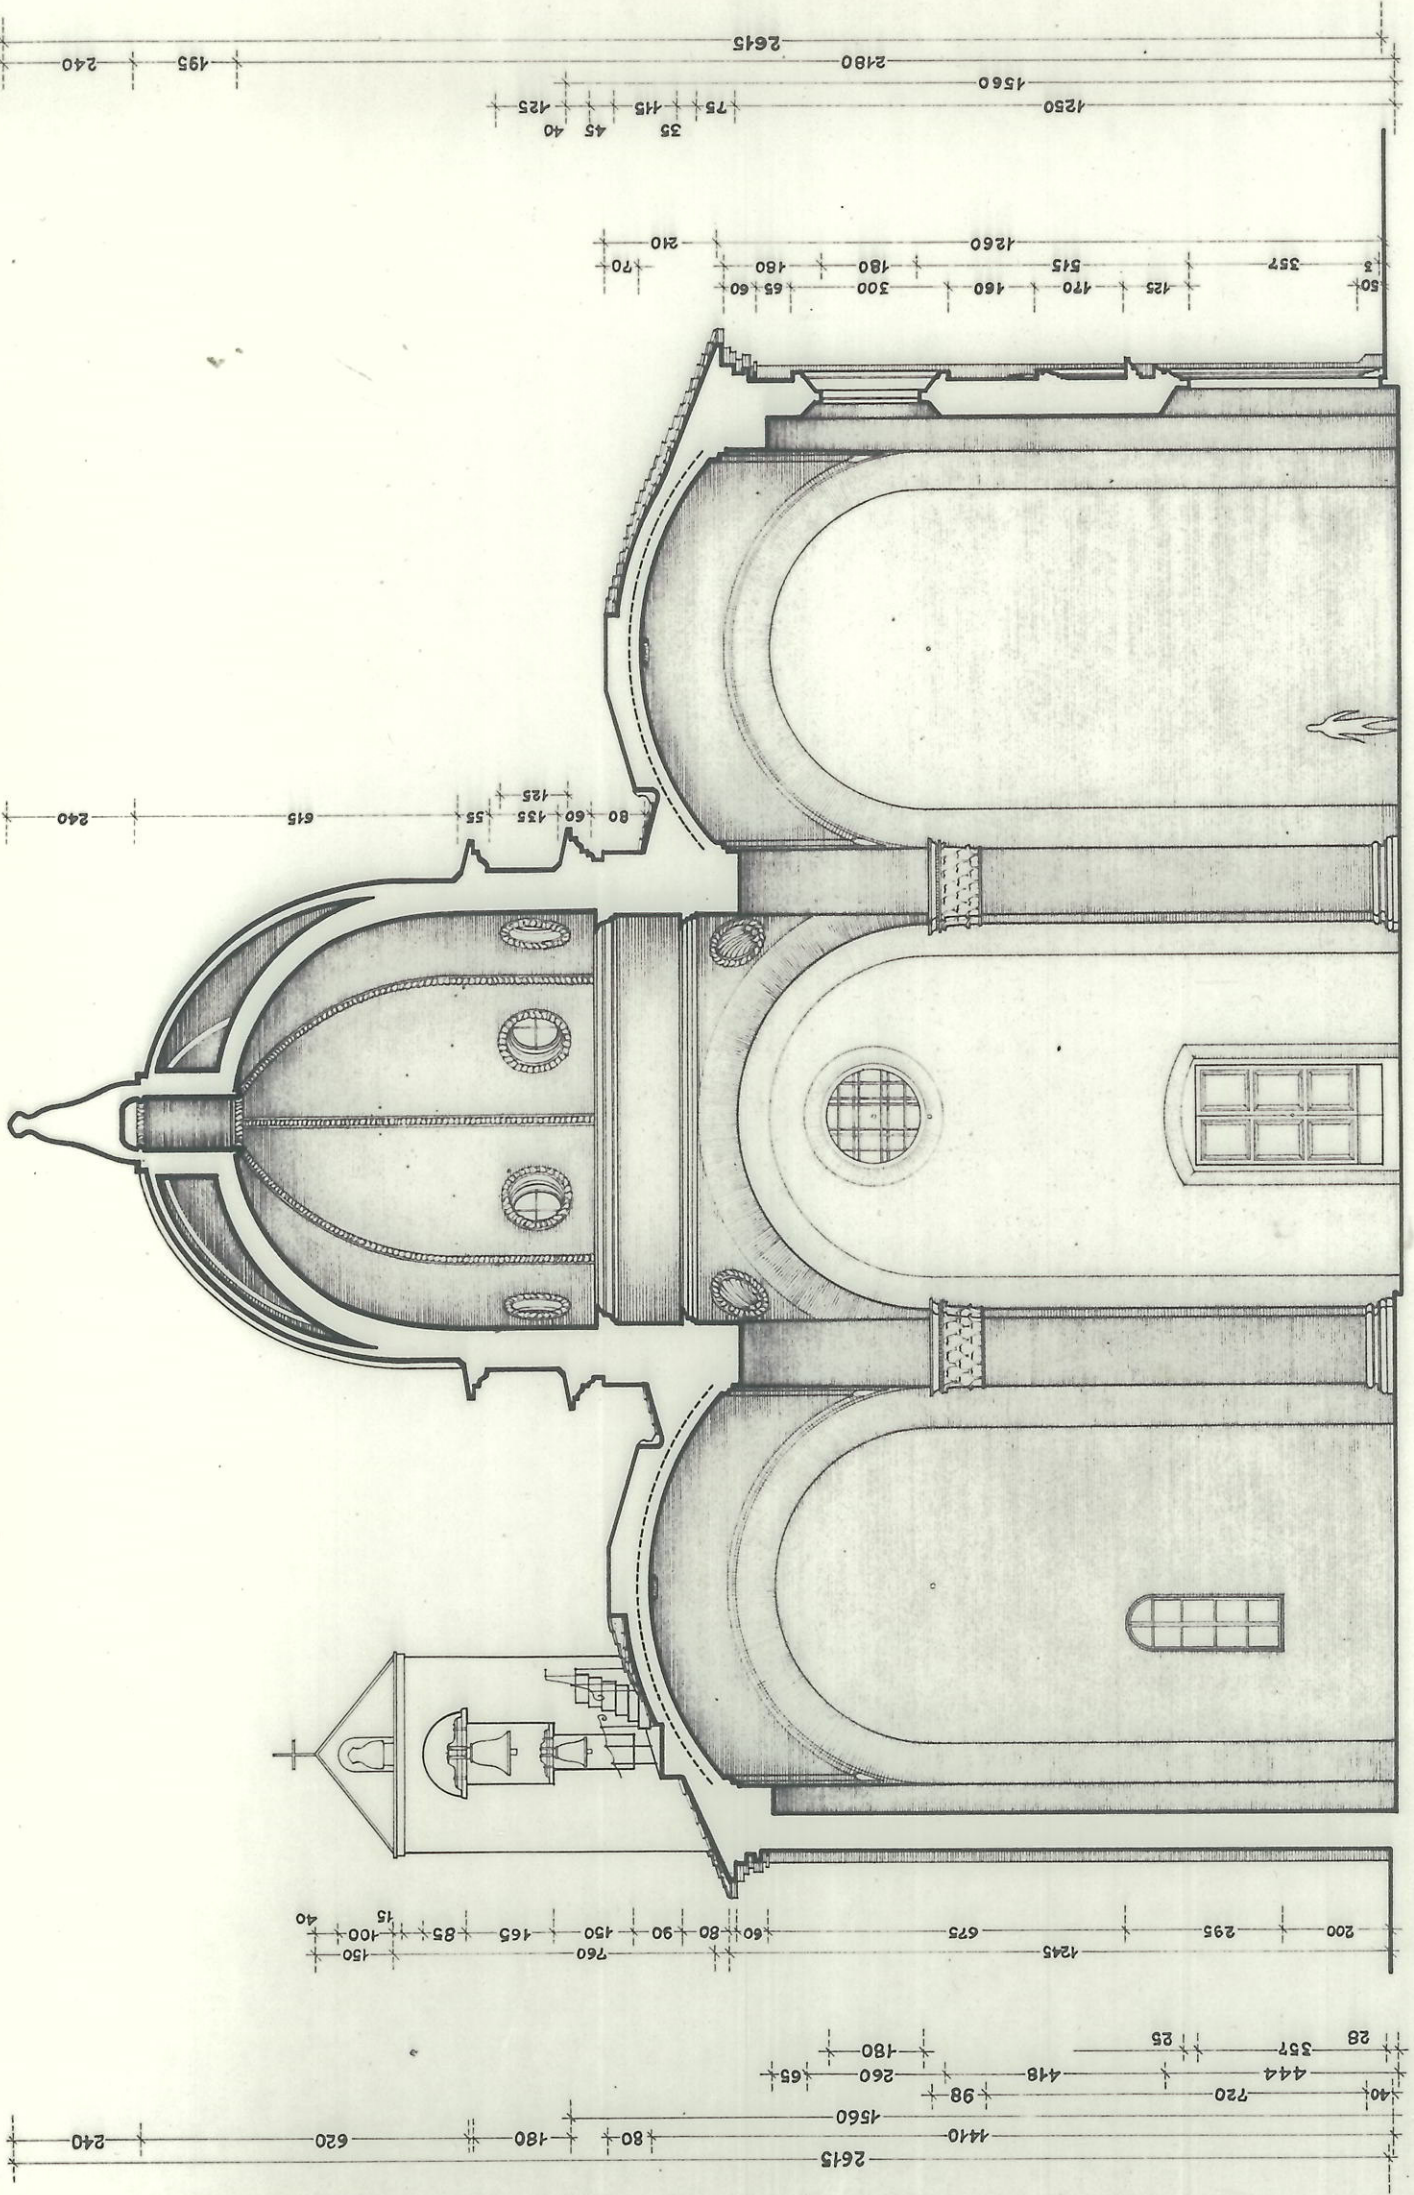

*Giorgio Mugnaini*

*Firenze - Santa Maria della Pietà - sezione A-A*









S. MARIA DELLA PIETA' \_

1:75

IPOTETICO PORTALE MAGGIORE CON FRONTONE TRIANGOLARE PREVISTO NEL  
PROBABILE PRIMITIVO PROGETTO.

*Giorgio Mugnaini*

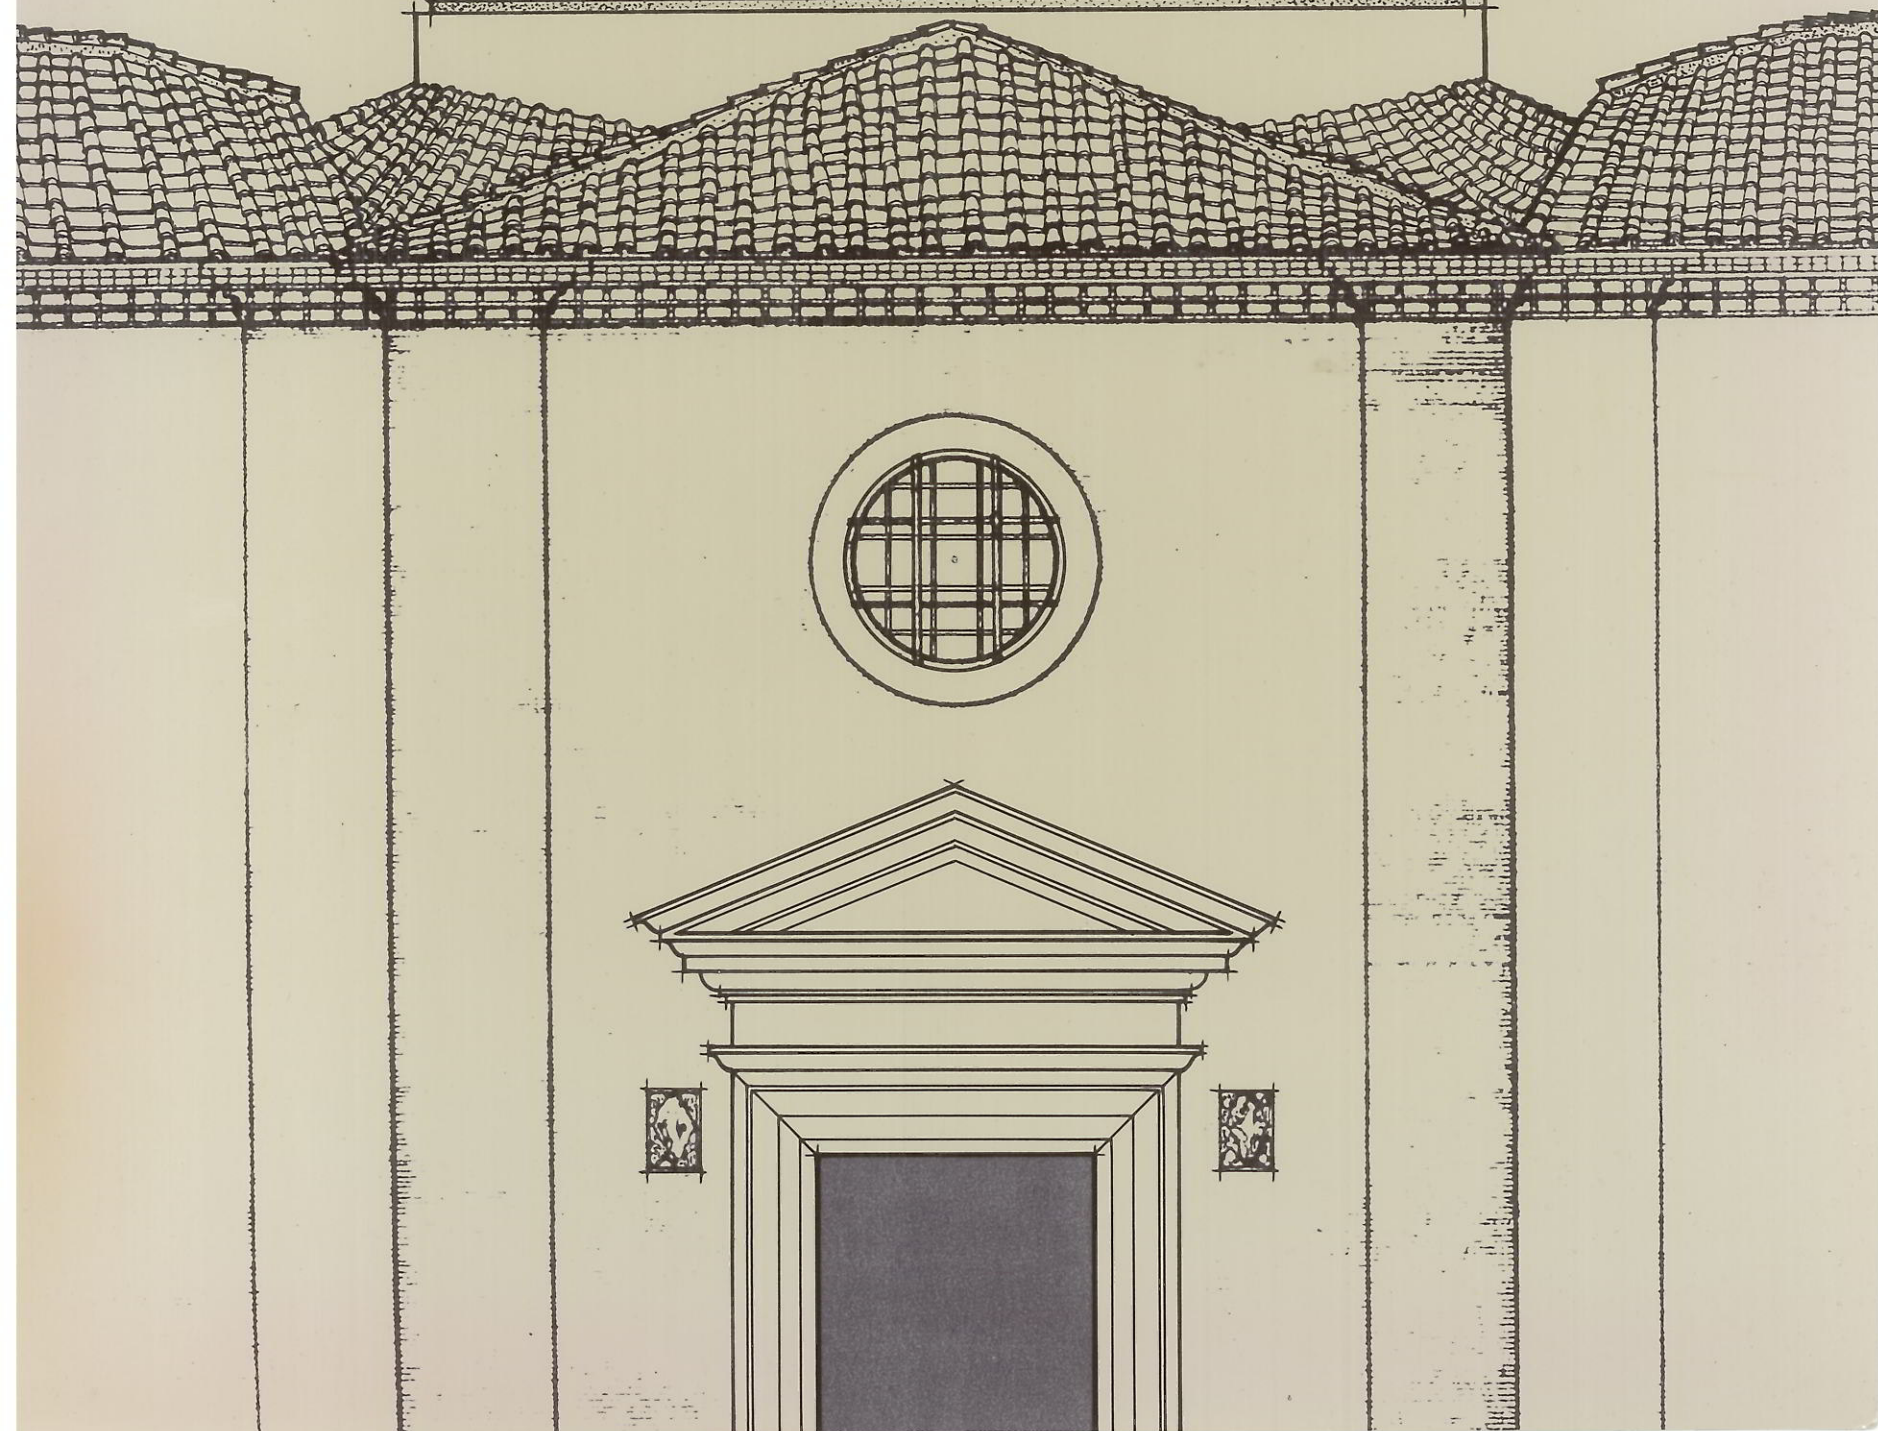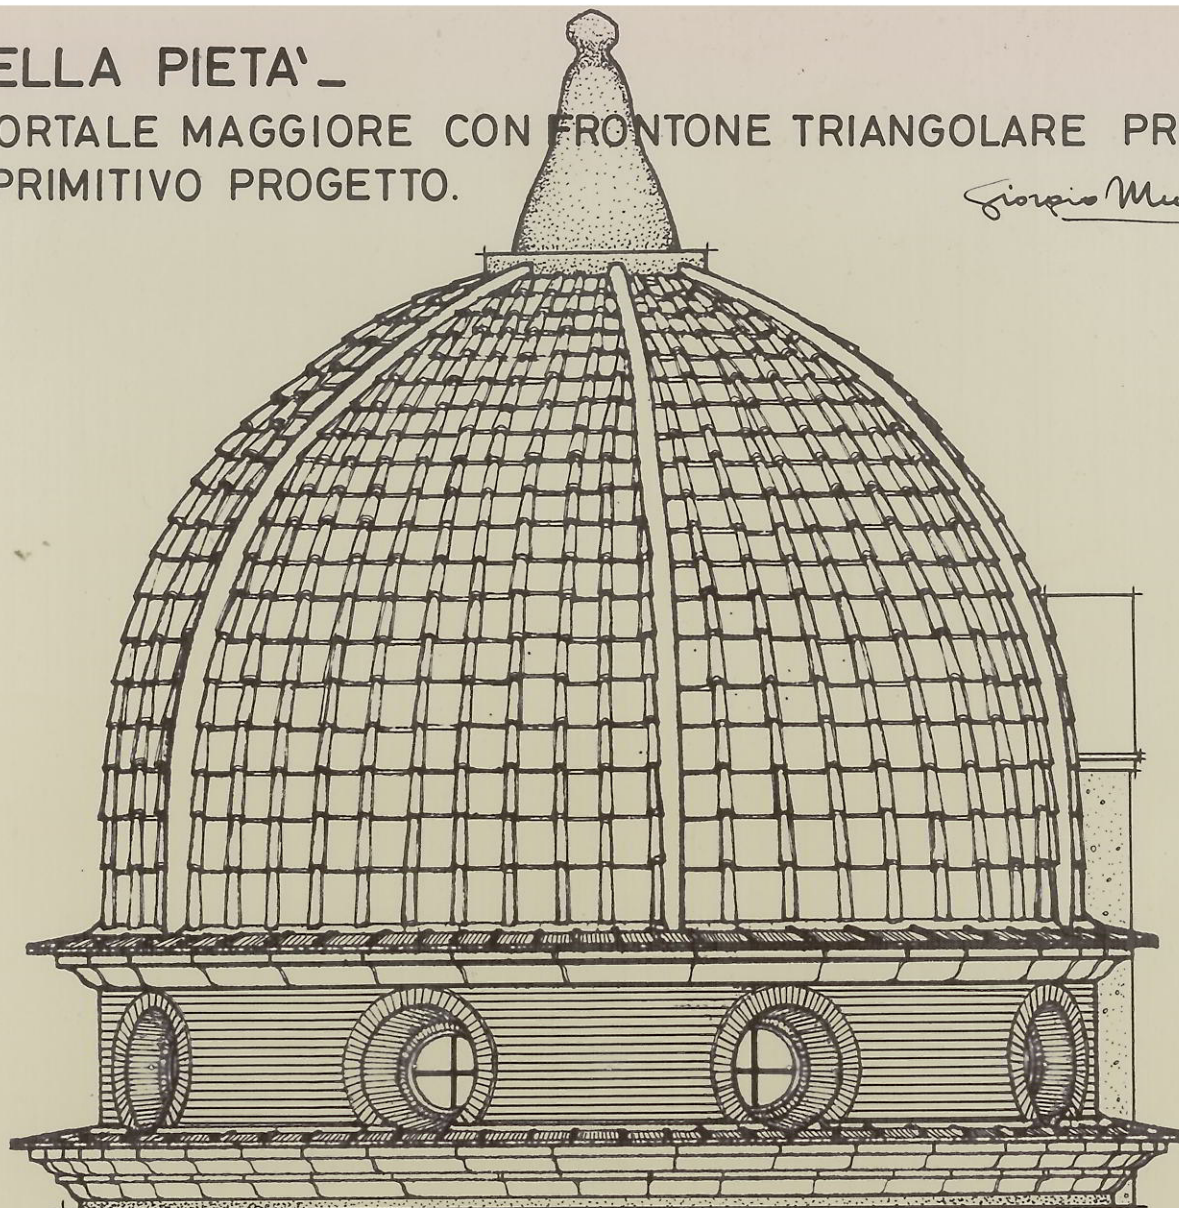




S.MARIA DELLA PIETA' \_

I POTETICA CONCLUSIONE CLASSICA DELLE FACCIATE CON FRONTONI  
TRIANGOLARI PER LA PROBABILE COPERTURA A CAPANNA DEL PRIMI  
TIVO PROGETTO.

1:50

*Giorgio Mugnaini*

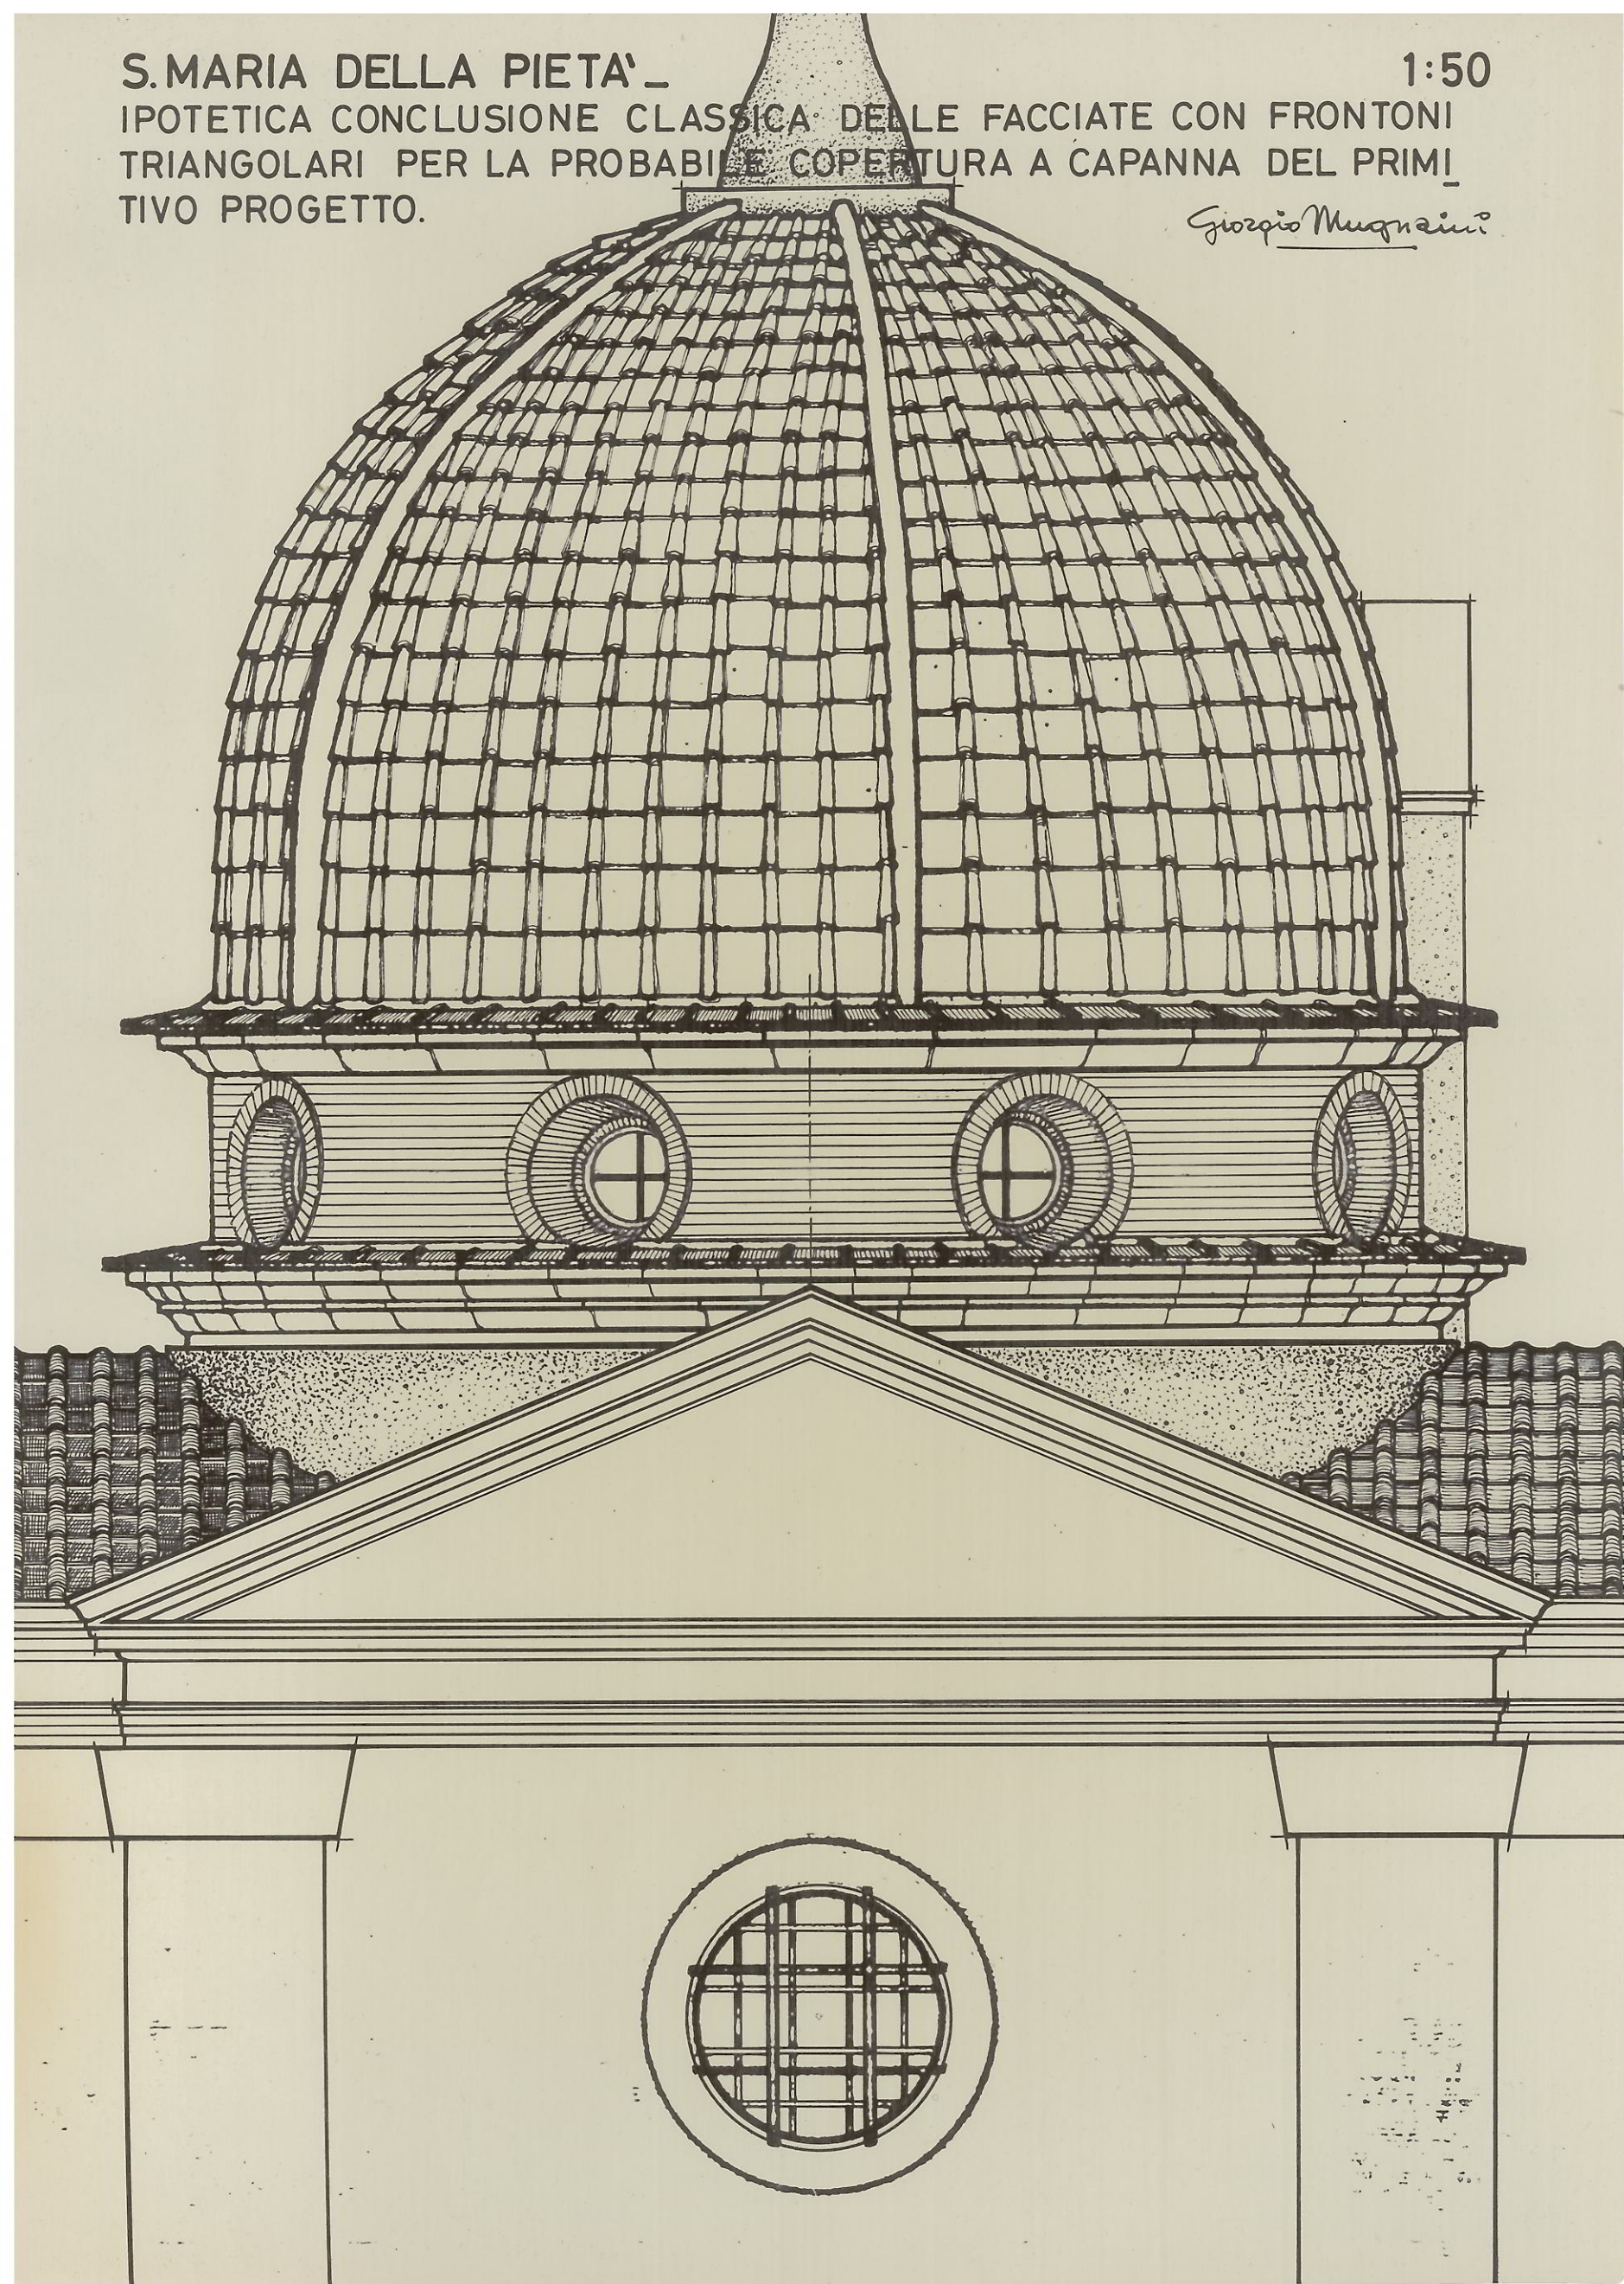




S. MARIA DELLA PIETA' \_


I DUE DISTINTI TAMBURI CONCENTRICI E SOVRAPPosti BASE DEGLI SPRONI  
DELLE DUE CALOTTE.

1:50

*Giorgio Magnani*

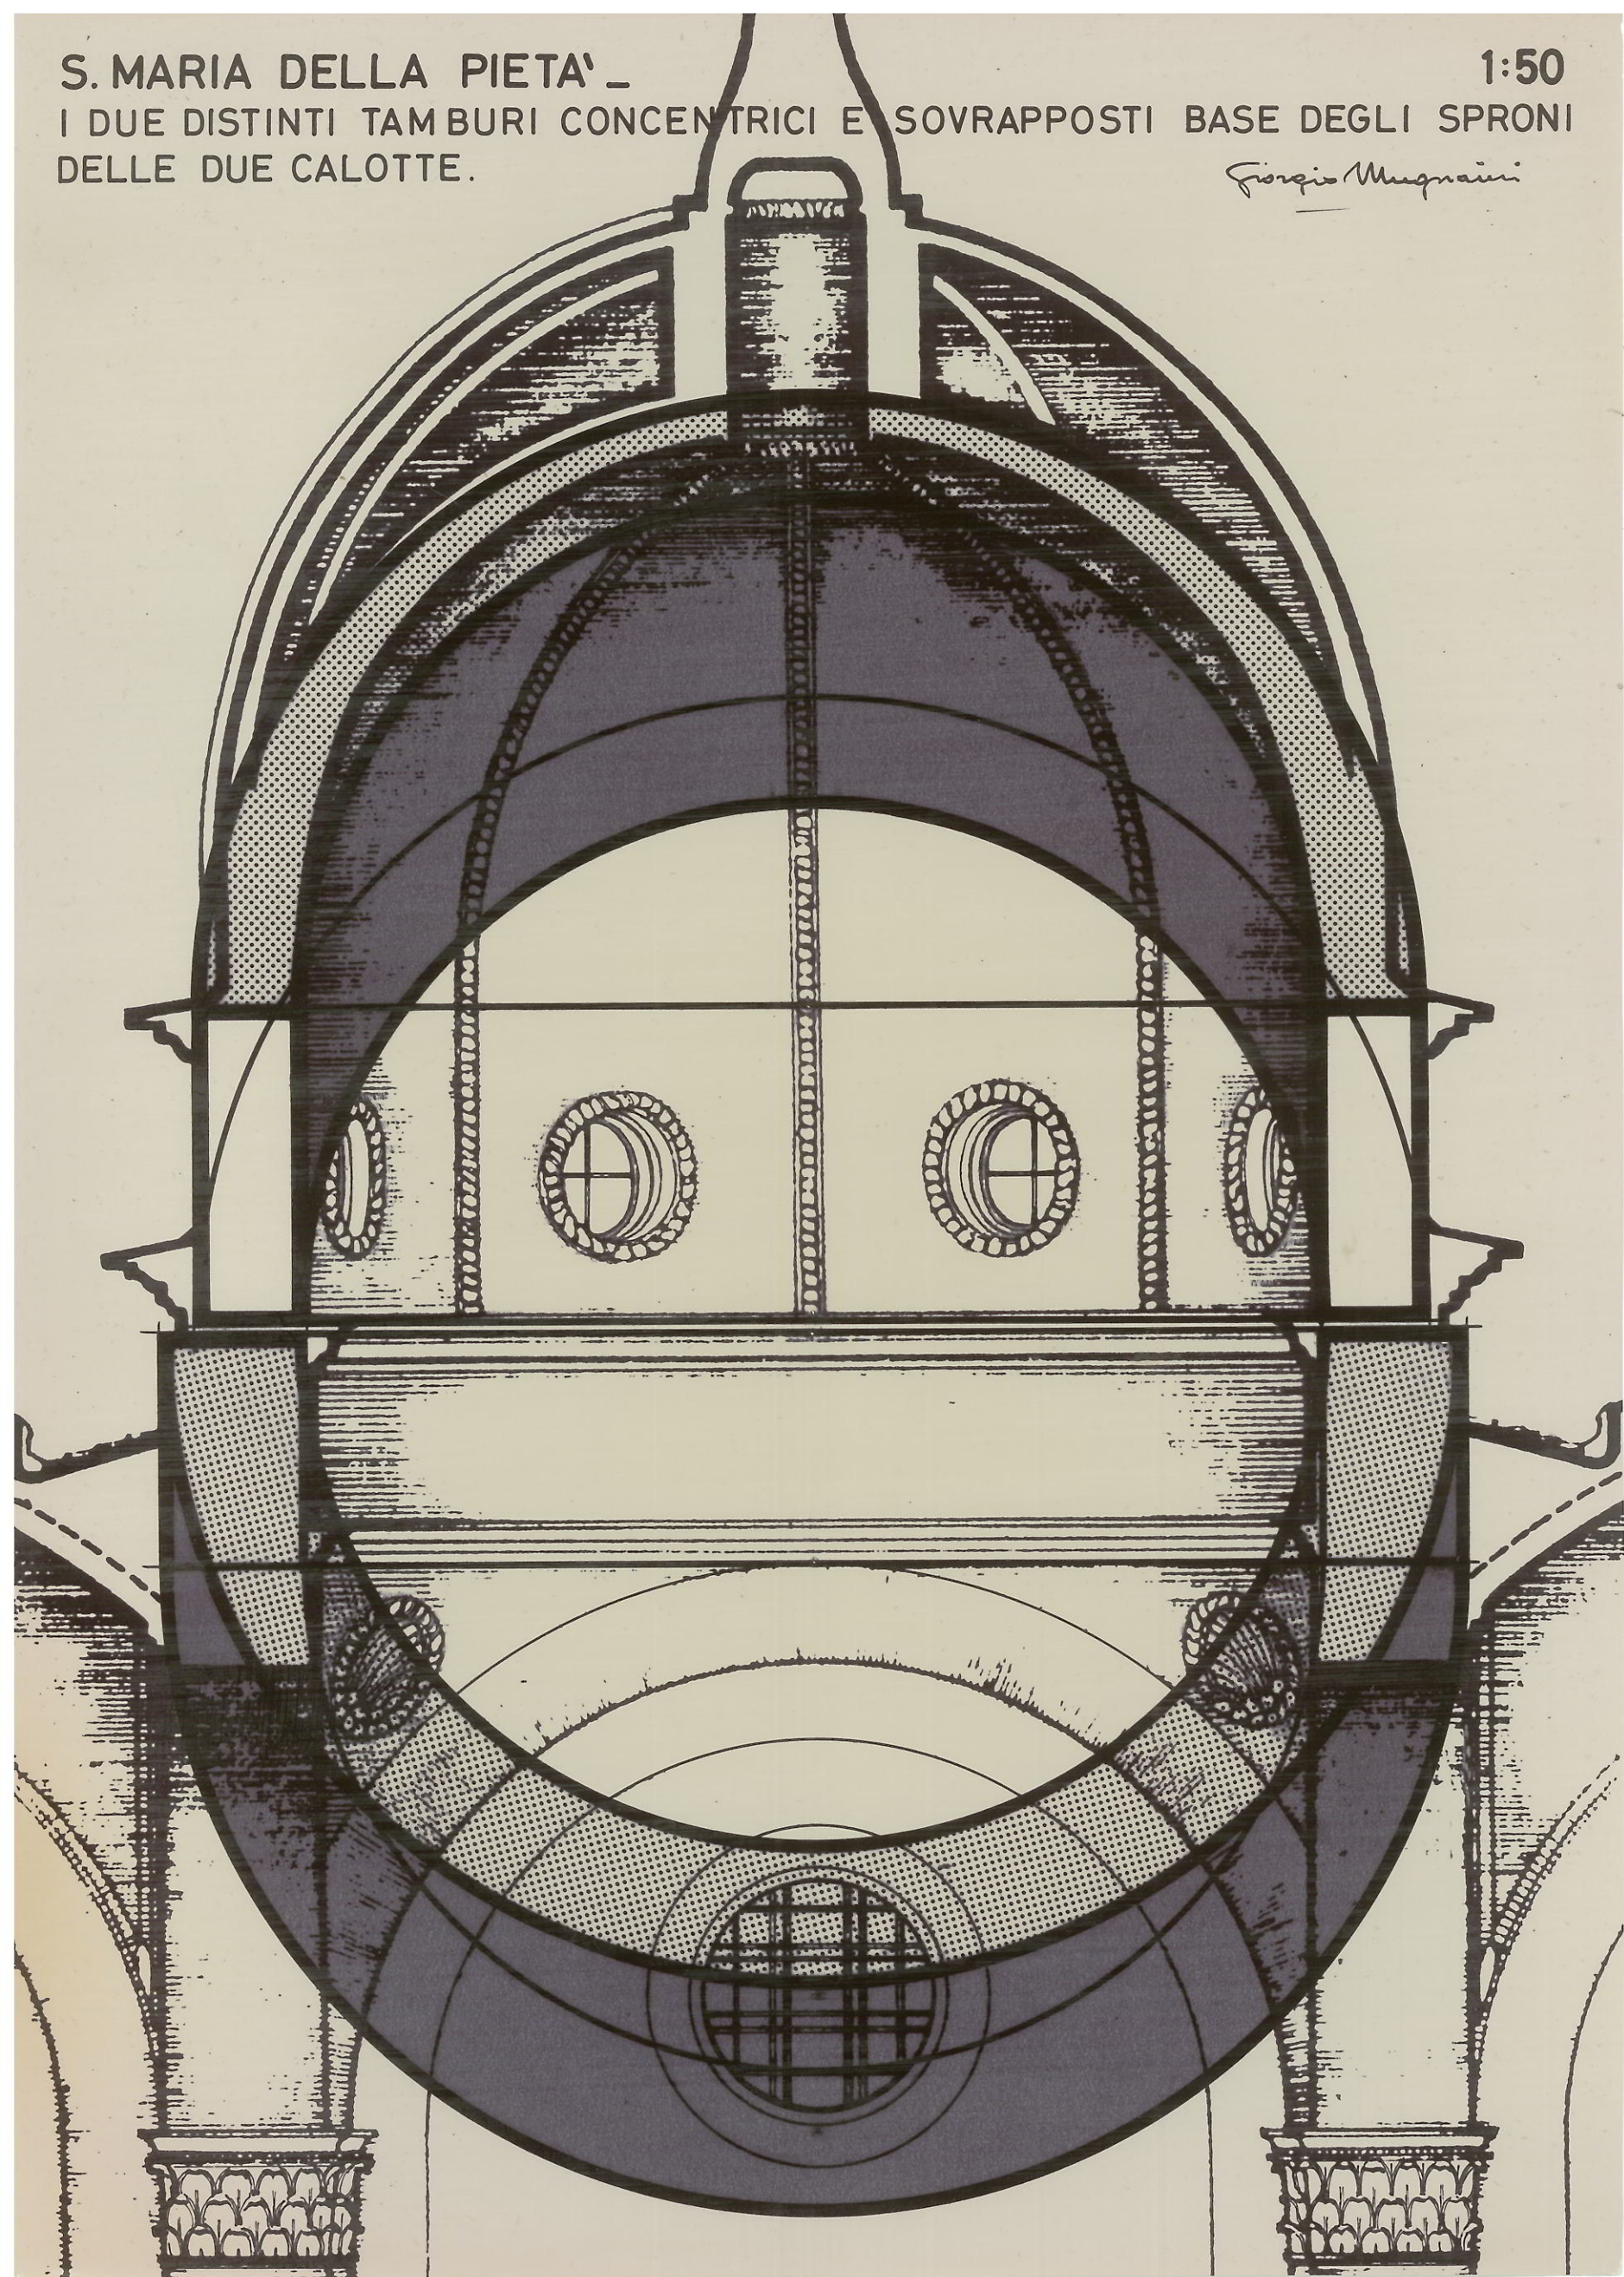



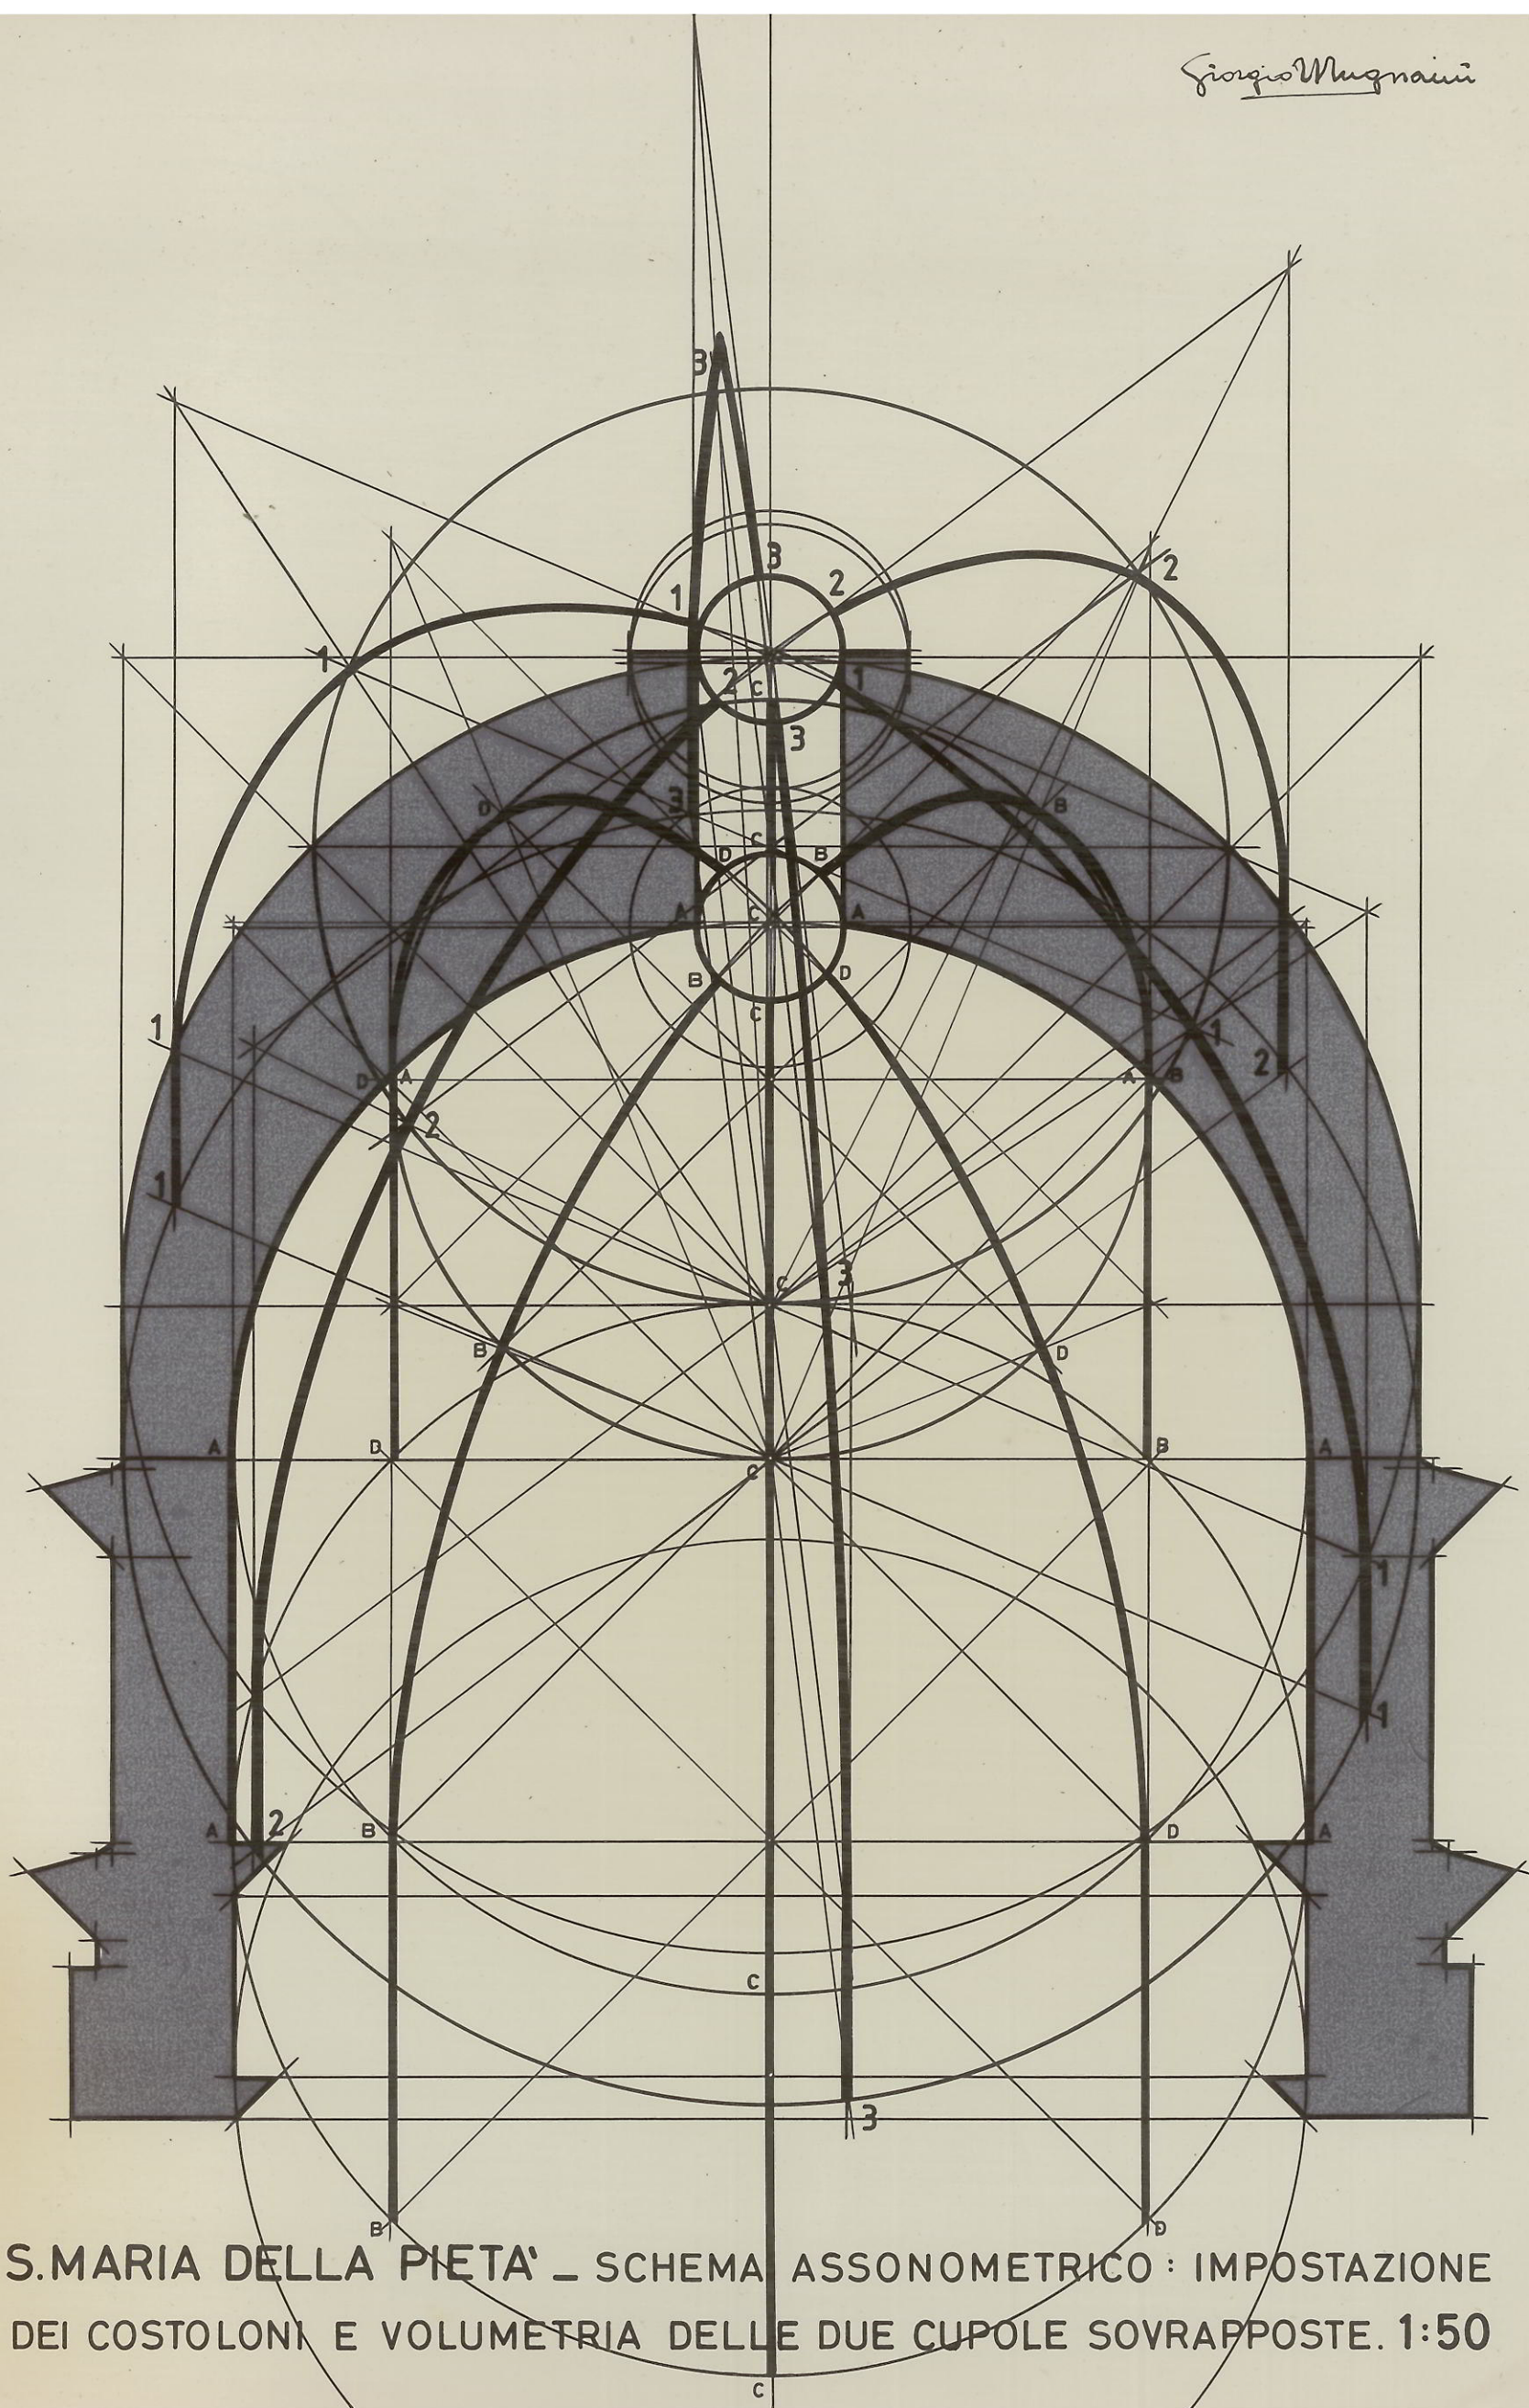

S. MARIA DELLA PIETA' - SCHEMA ASSONOMETRICO: IMPOSTAZIONE  
DEI COSTOLONI E VOLUMETRIA DELLE DUE CUPOLE SOVRAPPOSTE. 1:50